



La Maison Bleue

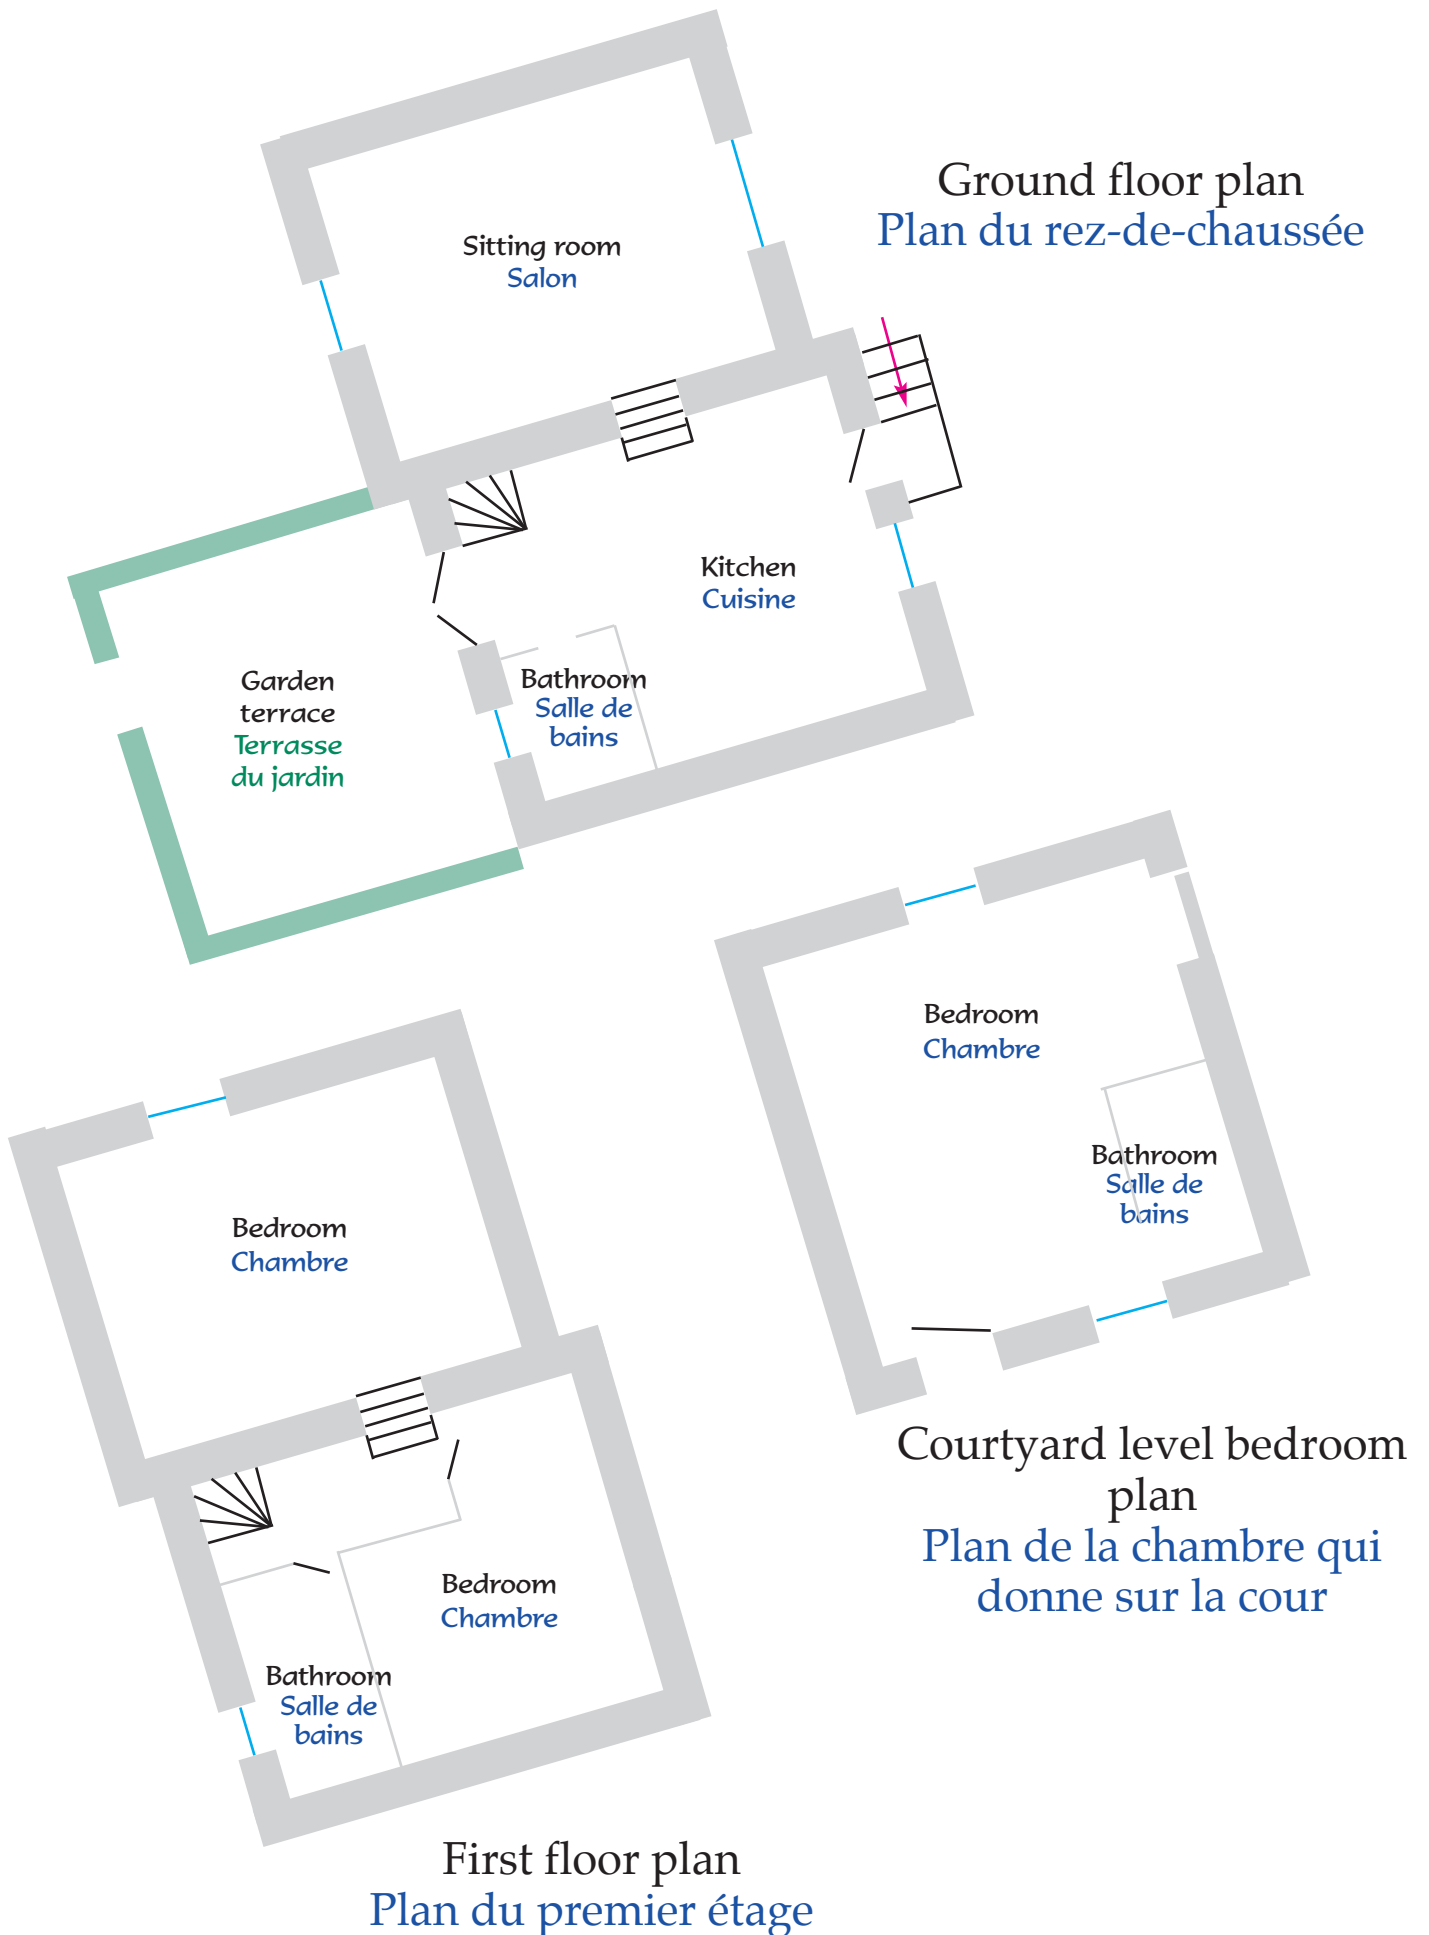

Ground floor plan
Plan du rez-de-chaussée

Courtyard level bedroom
plan
Plan de la chambre qui
donne sur la cour

First floor plan
Plan du premier étage

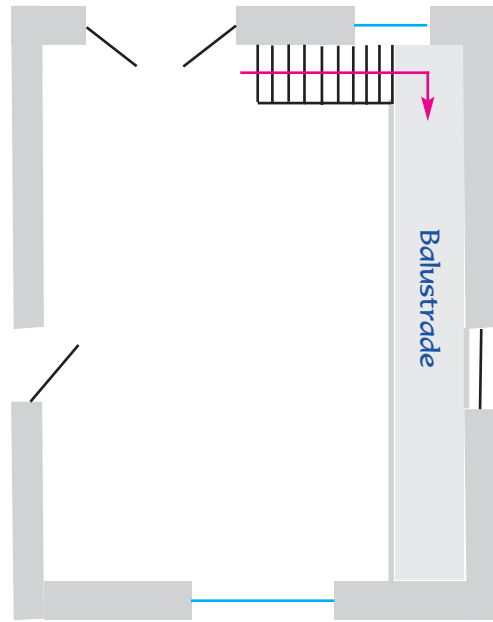

The hall
Le grand salon